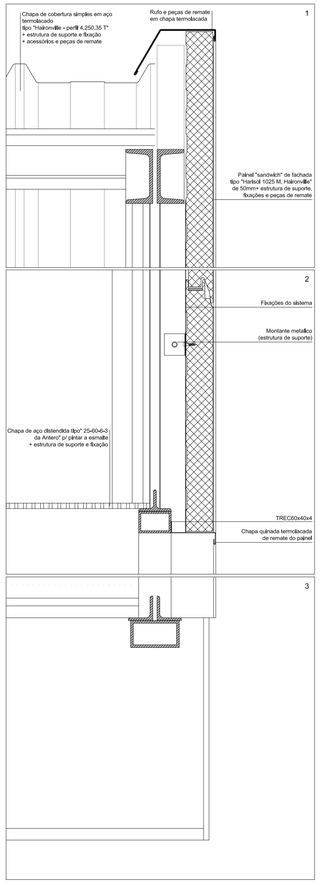

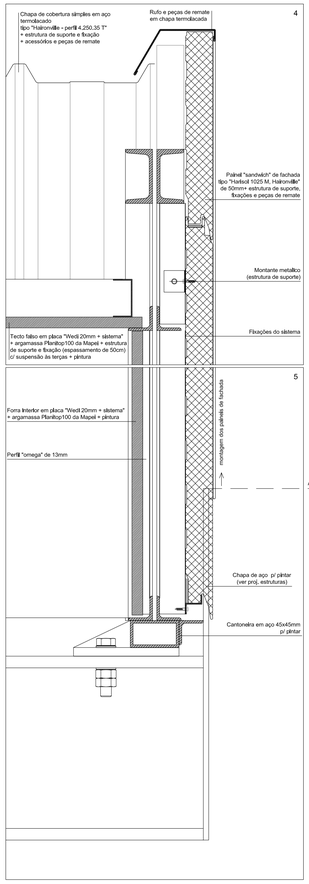

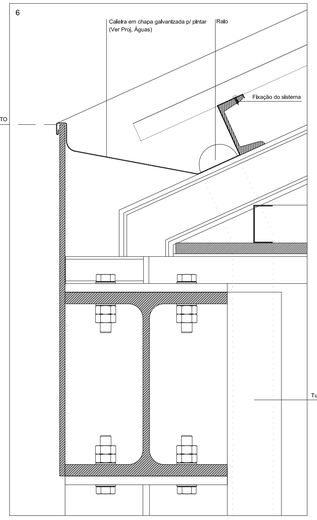

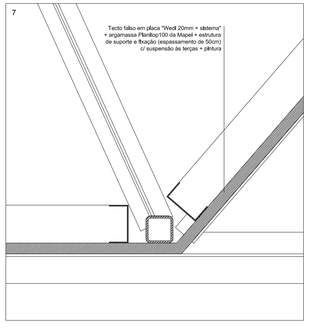

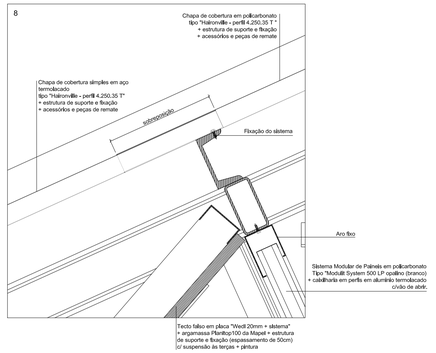

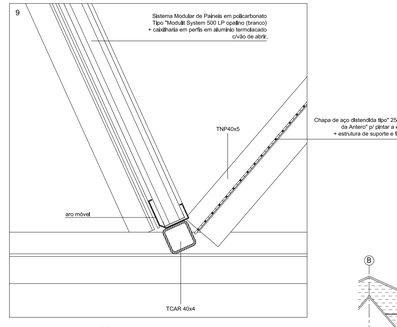

*(Chapa apoiada na aba interior do TNP 40X5 da asna e soldada à estrutura de suporte TCAR 40X4)

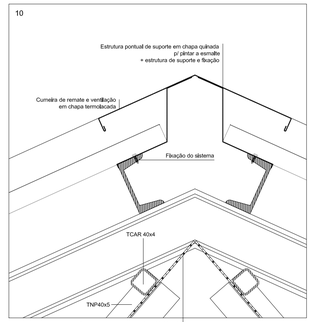

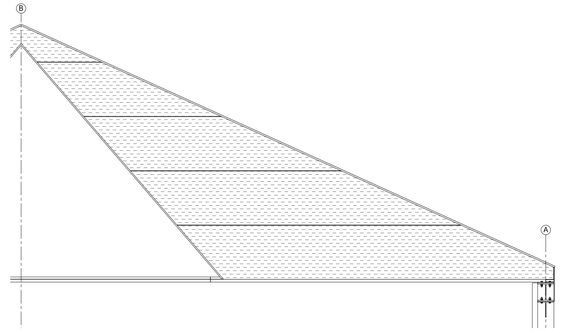

ALÇADO TIPO (pelo topo da cobertura)

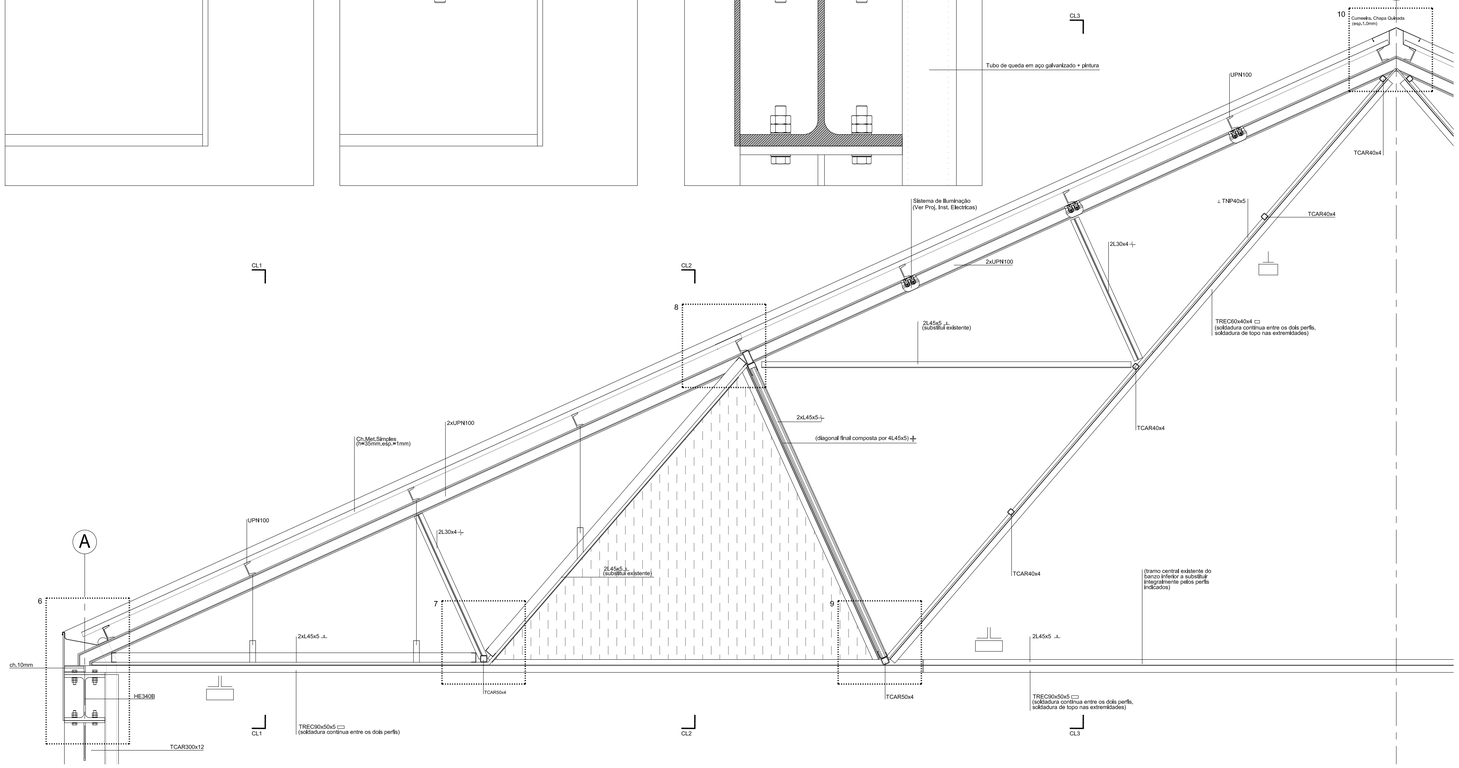

CORTE TRANSVERSAL TIPO

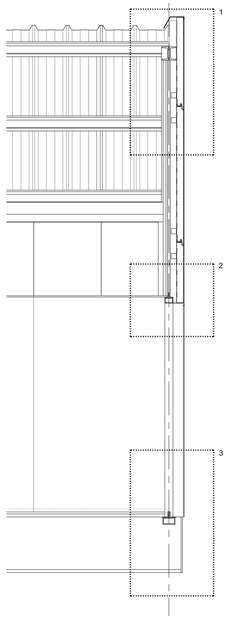

CORTE LONGUITUDINAL CL3 (pelo topo da cobertura)

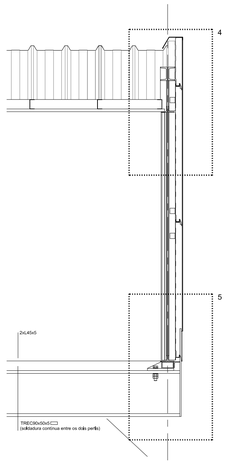

CORTE LONGUITUDINAL CL1 (pelo topo da cobertura)

NOTA: Os sistemas, componentes e materiais referenciados são indicativos, admitindo-se outros, desde que do mesmo tipo ou equivalentes
NOTA: O presente procedimento refere-se às seguintes intervenções no edifício existente: Acesso ao Piso 1, Piso 1, Sotão, e Cobertura

GLCS - Arquitectos, lda
Gonçalo Louro & Cláudia Santos - Arquitectos, lda
R. Rua 31 de janeiro, 150 2º Trás - 4000-342 Porto
T 22 20 68 847 / 91 84 87 565 - F 22 20 68 847

Este desenho é propriedade de GLCS Arquitectos, lda, pelo que reservados todos os direitos de reprodução ou divulgação, ao abrigo do disposto no Decreto-Lei 63/85 de 14 de Março e Lei 45/85 de 17 de Set. e Lei 114/91 de 3 de Set.

CÂMARA MUNICIPAL DE TORRES NOVAS	Responsável: Arq.Gonçalo Louro	Número do Desenho: PE12-R01	
RECONVERSÃO DA GARAGEM CLARA & Ca.	Colaboração: Arq.Tiarli Lda.		
CORTES CONSTRUCTIVOS - PRAÇA "COBERTA"	Escala: 1/20 e 1/5	Substituir / Substituido:	
PROJECTO DE EXECUÇÃO	Data: Março 2014	Norte	