



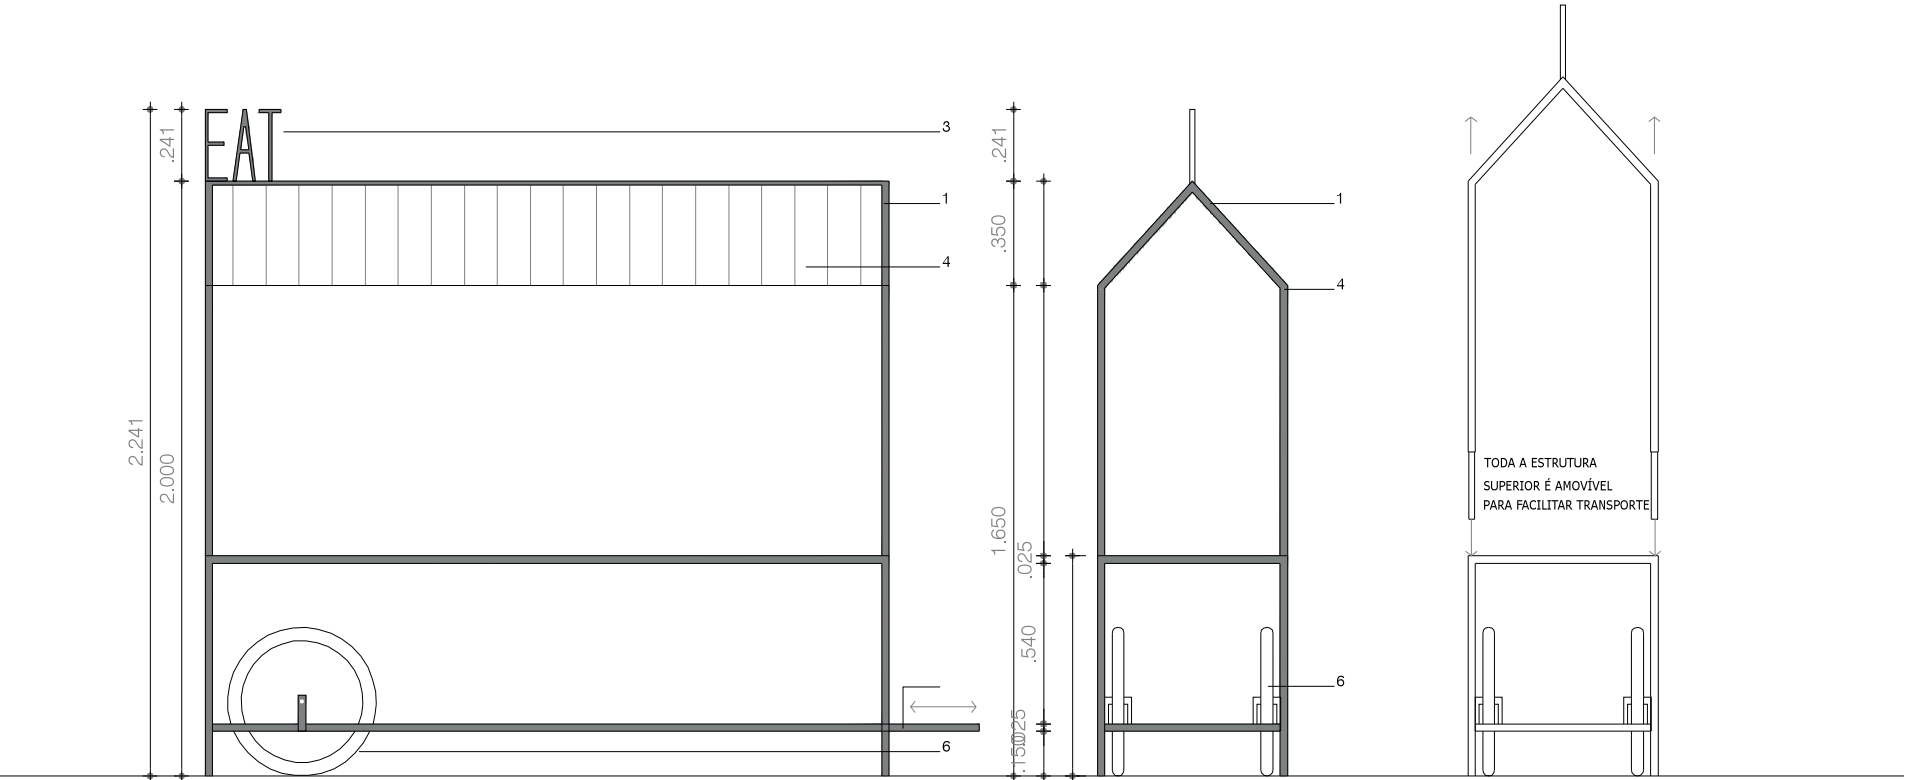


VISTA 1
ESC 1:25


VISTA 2
ESC 1:25

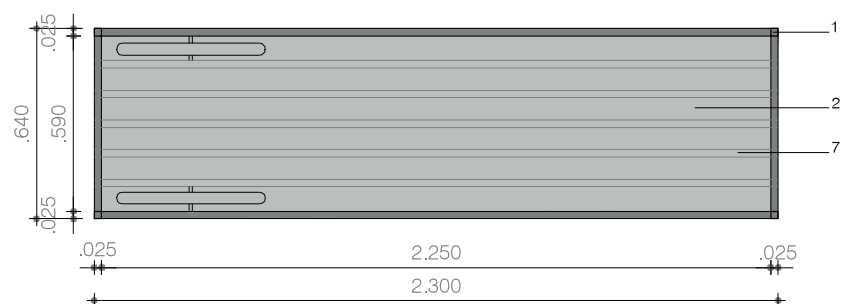


PLANTA
ESC 1:25

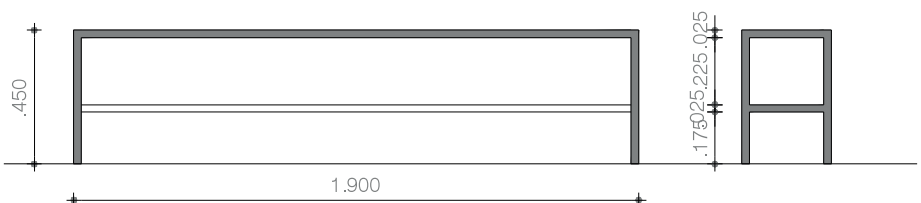

VISTAS BANCO 2 UNIDADES
ESC 1:25

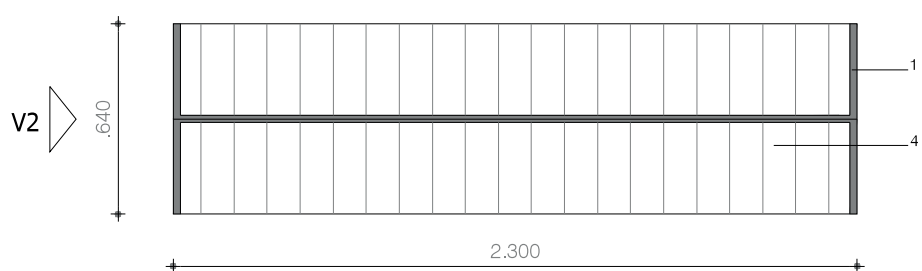

PLANTA DE COBERTURA
ESC 1:25

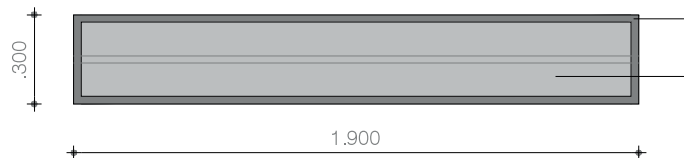

PLANTA BANCO 2 UNIDADES
ESC 1:25

LEGENDA

1. Tubular metálico com pintura de óleo anti-oxidante e isolante incolor owatrol, 25 x 25 mm, esp 1,5mm
2. Compensado marítimo de folha de pinho com pintura poliuretânica transparente opaca, esp, 18 mm
3. Nome do módulo feito à mão com tubular metálico de 6mm diâmetro
4. Cobertura em tecido amovível com listras brancas e cor a acordar e fixação com elástico
5. Barra retráctil para transporte do módulo
6. Pneu de bicicleta de 20"
7. Barras metálicas que estruturam a base do módulo