



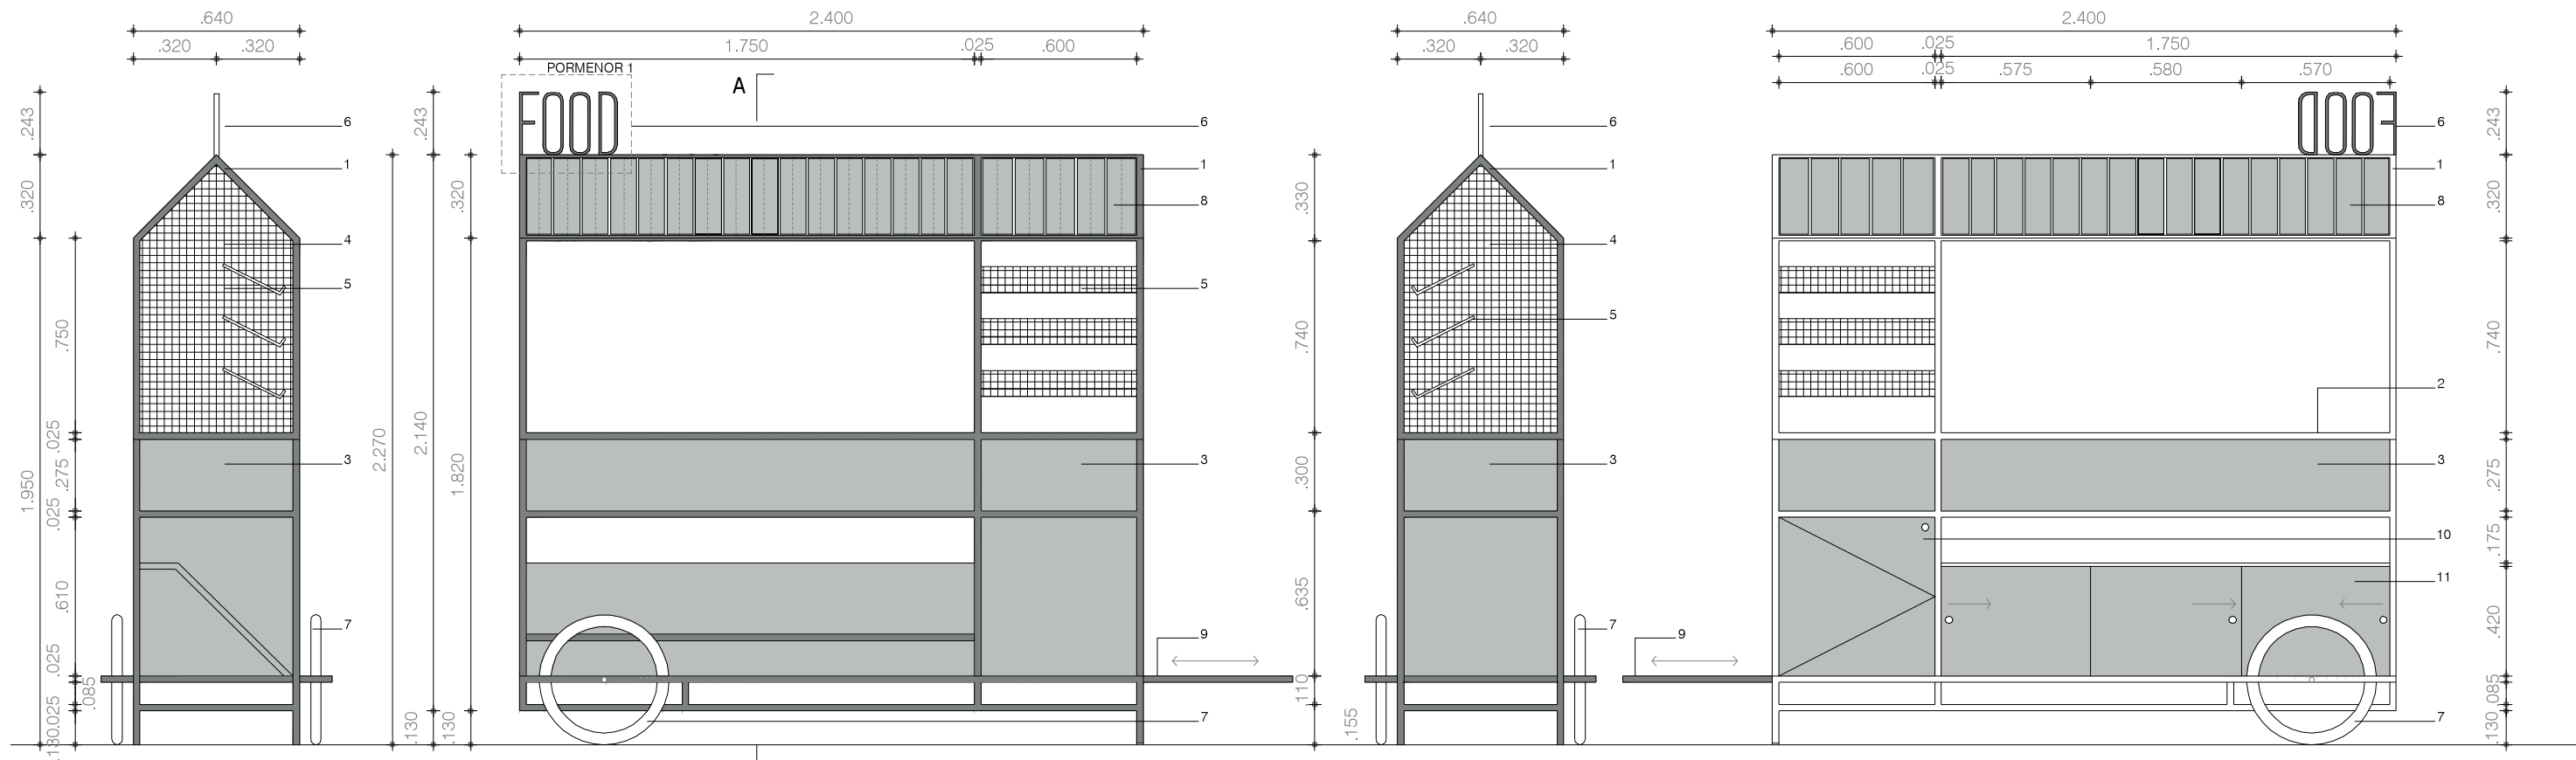


VISTA 1
ESC 1:25

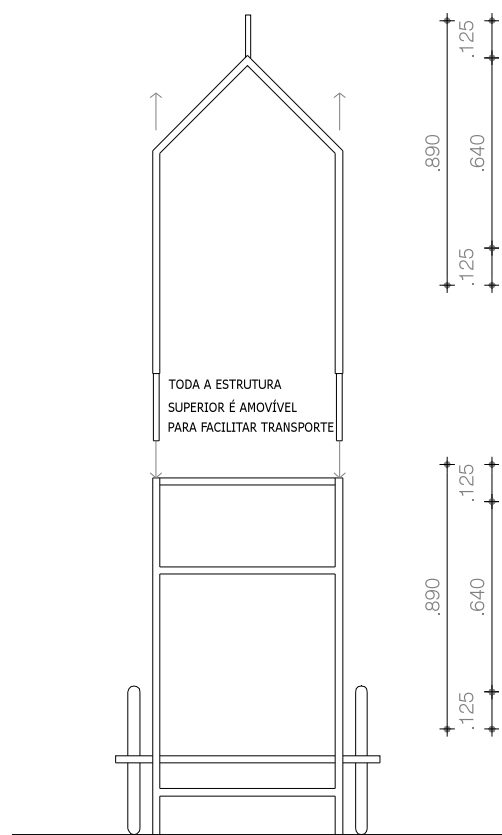


VISTA LATERAL
ESC 1:25

VISTA 2
ESC 1:25

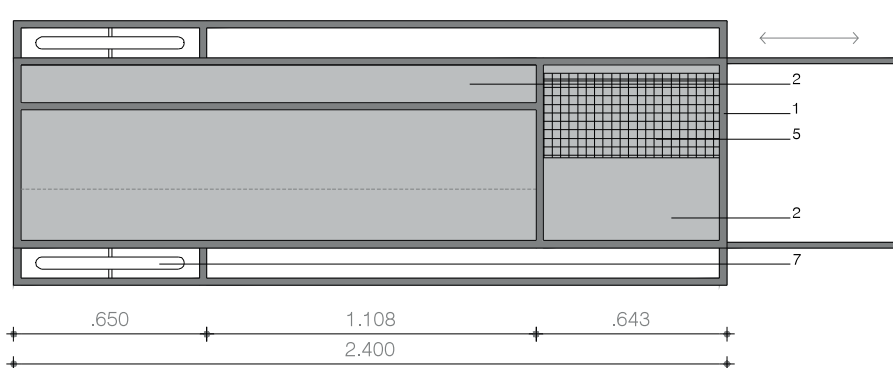


PLANTA
ESC 1:25

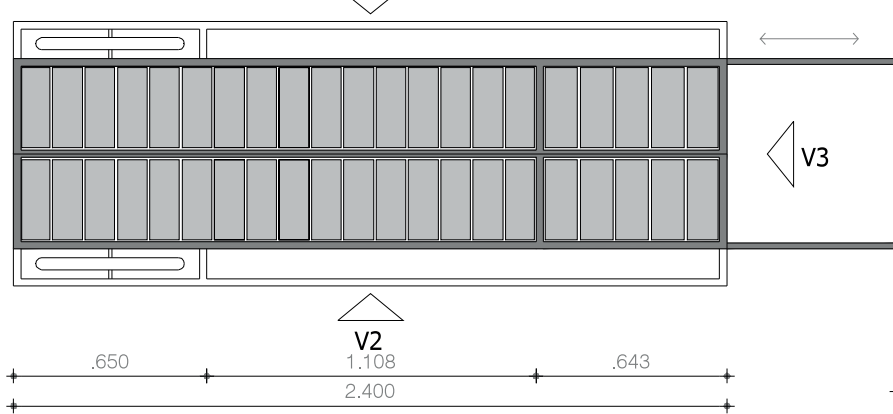


PLANTA DE COBERTURA
ESC 1:25

VISTA 3
ESC 1:25

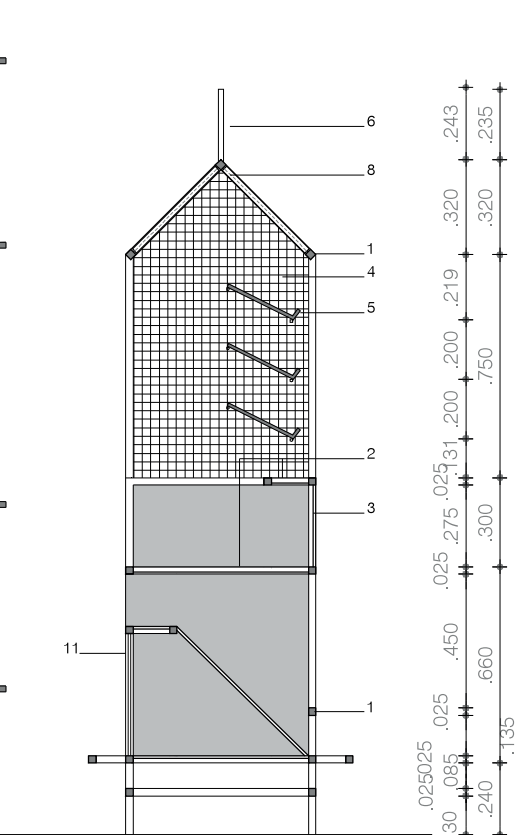

CORTE A
ESC 1:25

VISTA 4
ESC 1:25

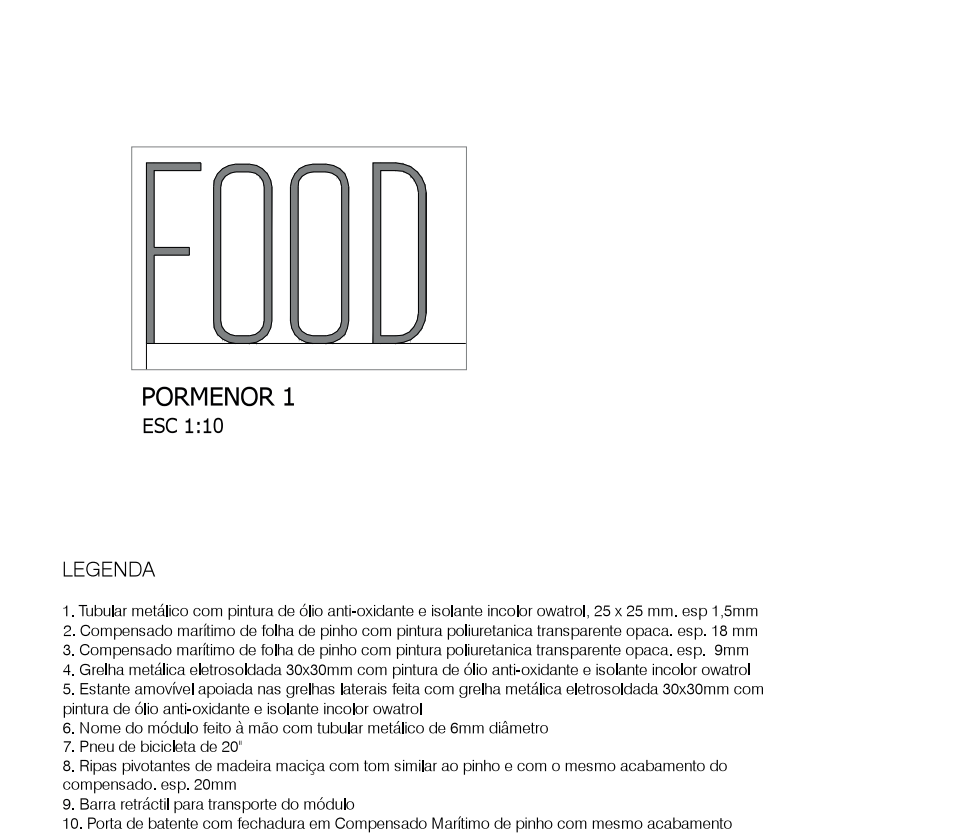

PORMENOR 1
ESC 1:10

LEGENDA

1. Tubular metálico com pintura de óleo anti-oxidante e isolante incolor owatrol, 25 x 25 mm, esp 1,5mm
2. Compensado marítimo de folha de pinho com pintura poliuretânica transparente opaca, esp. 18 mm
3. Compensado marítimo de folha de pinho com pintura poliuretânica transparente opaca, esp. 9mm
4. Grelha metálica eletrosoldada 30x30mm com pintura de óleo anti-oxidante e isolante incolor owatrol
5. Estante amovível apoiada nas grelhas laterais feita com grelha metálica eletrosoldada 30x30mm com pintura de óleo anti-oxidante e isolante incolor owatrol
6. Nome do módulo feito à mão com tubular metálico de 6mm diâmetro
7. Pneu de bicicleta de 20"
8. Ripas pivotantes de madeira maciça com tom similar ao pinho e com o mesmo acabamento do compensado, esp. 20mm
9. Barra retráctil para transporte do módulo
10. Porta de batente com fechadura em Compensado Marítimo de pinho com mesmo acabamento
11. Portas de correr em Compensado Marítimo de pinho com mesmo acabamento