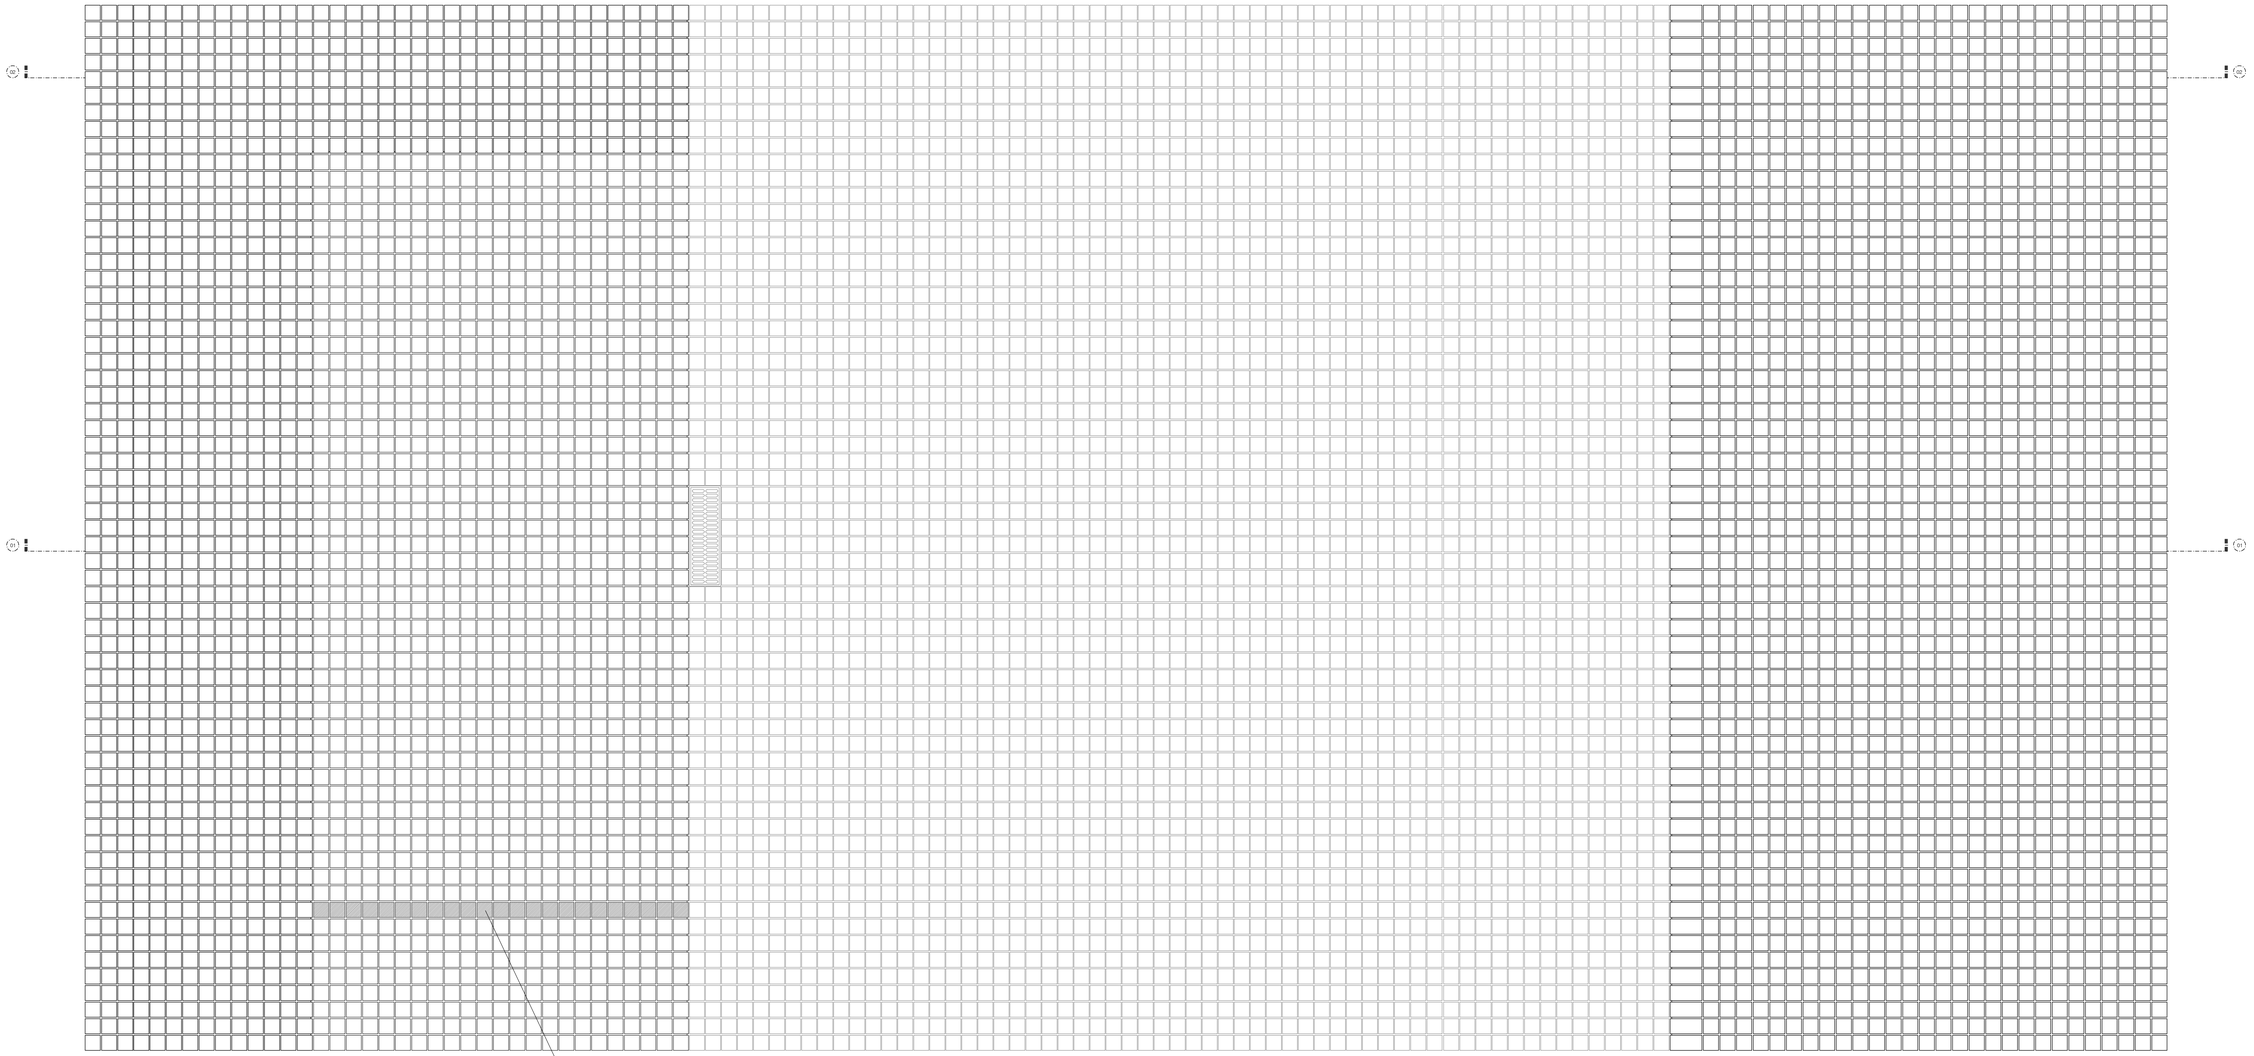

A. PLANTA
ESC. 1:20

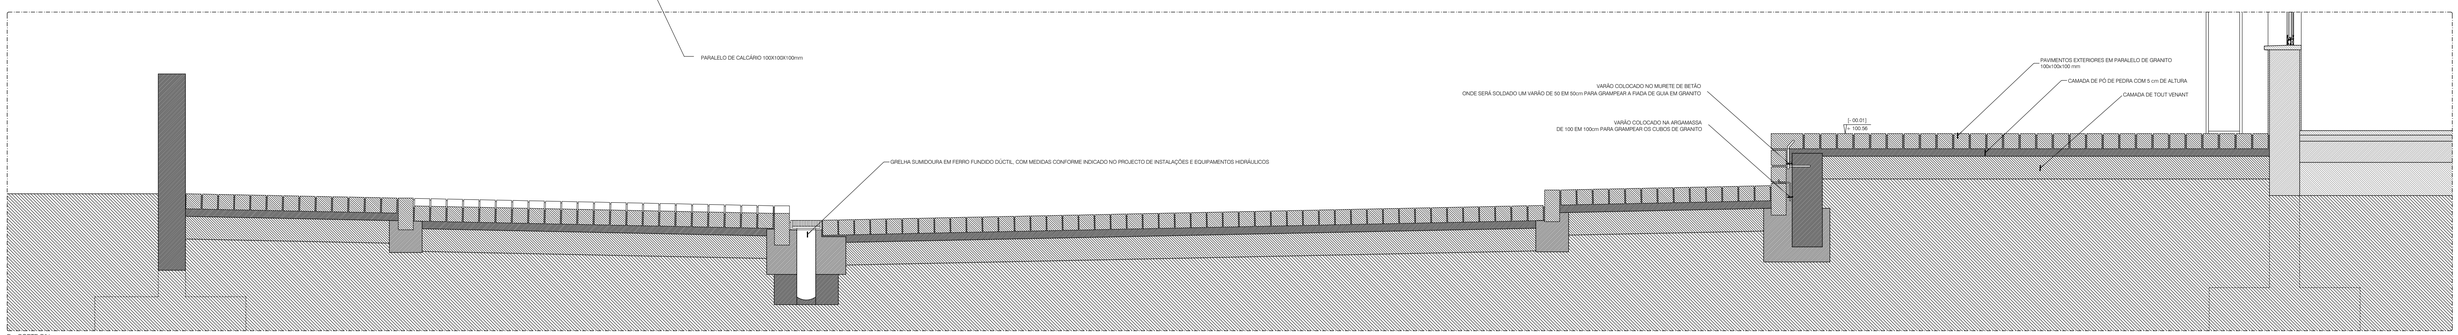

B. CORTE C01
ESC. 1:20

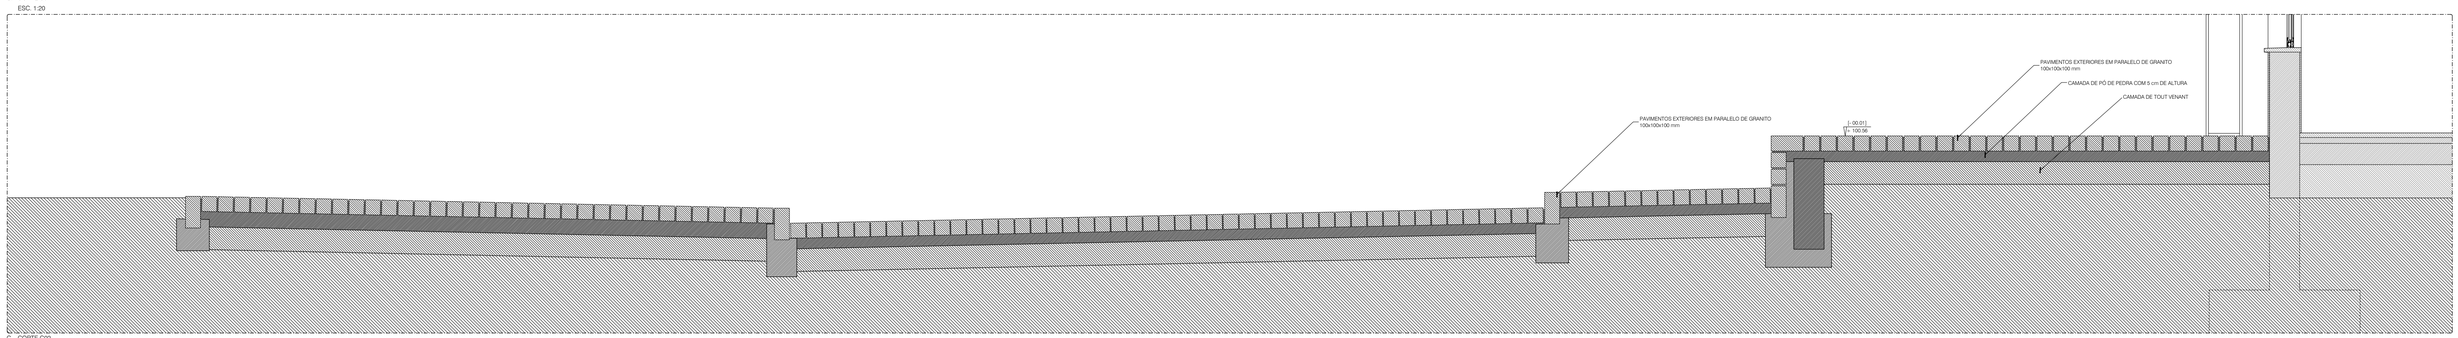

C. CORTE C02
ESC. 1:20

ARRANJOS EXTERIORES - DETALHES CONSTRUTIVOS I