




CORTE LONGITUDINAL

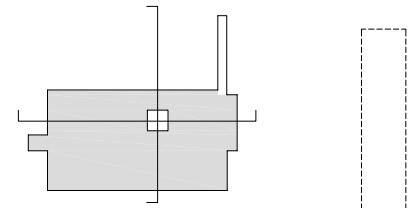


- 01 - ESCADAS
- 02 - CIRCULAÇÃO
- 03 - ARRUMO TÉCNICO

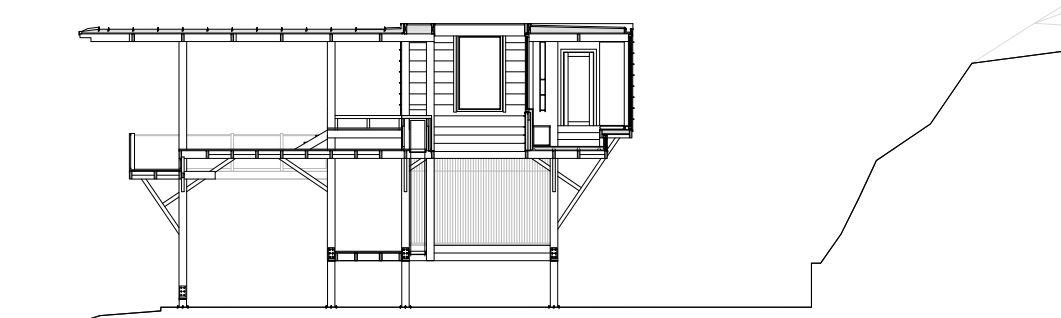


CORTE TRANSVERSAL

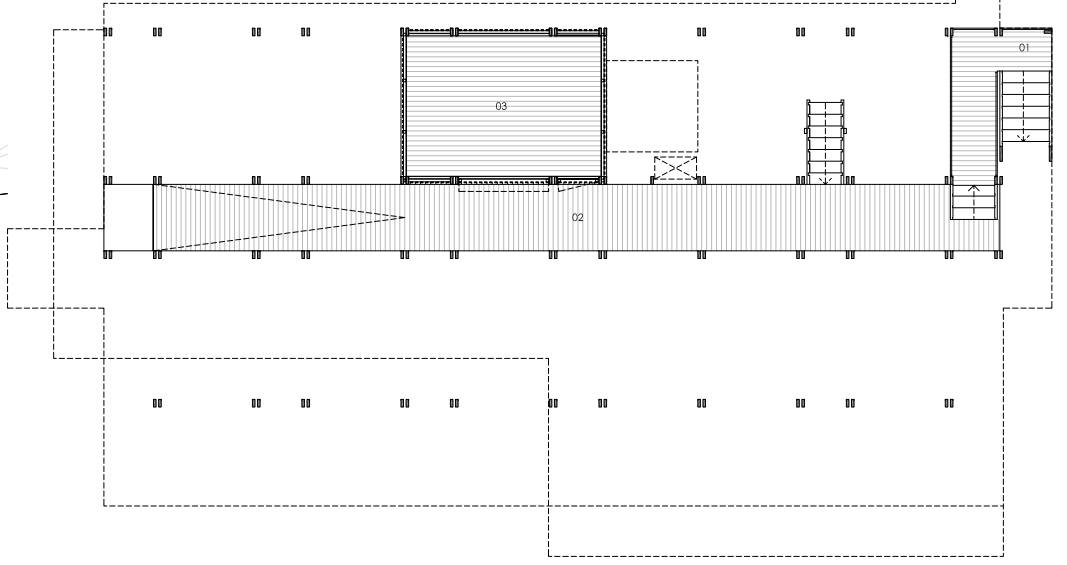

PLANTA DO PISO TÉCNICO

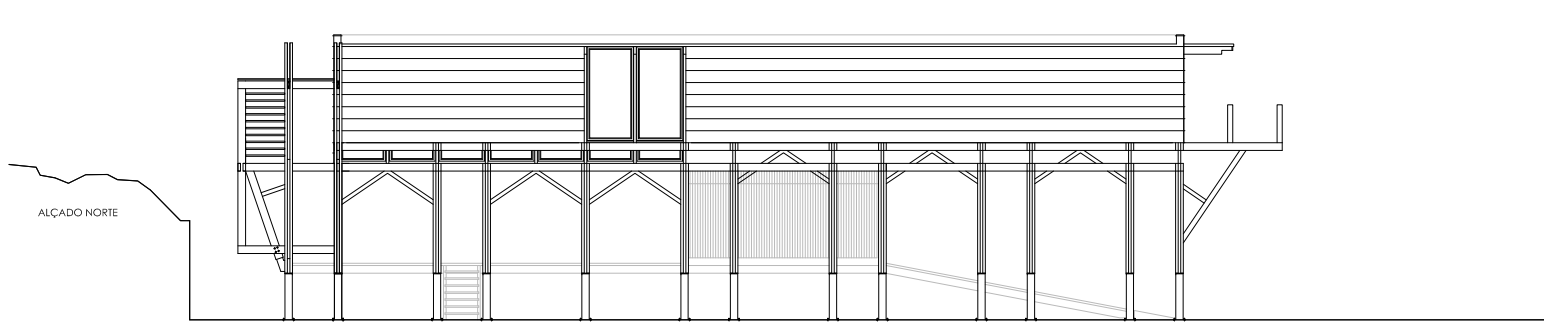

ALÇADO NORTE

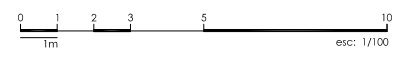

esc: 1/100