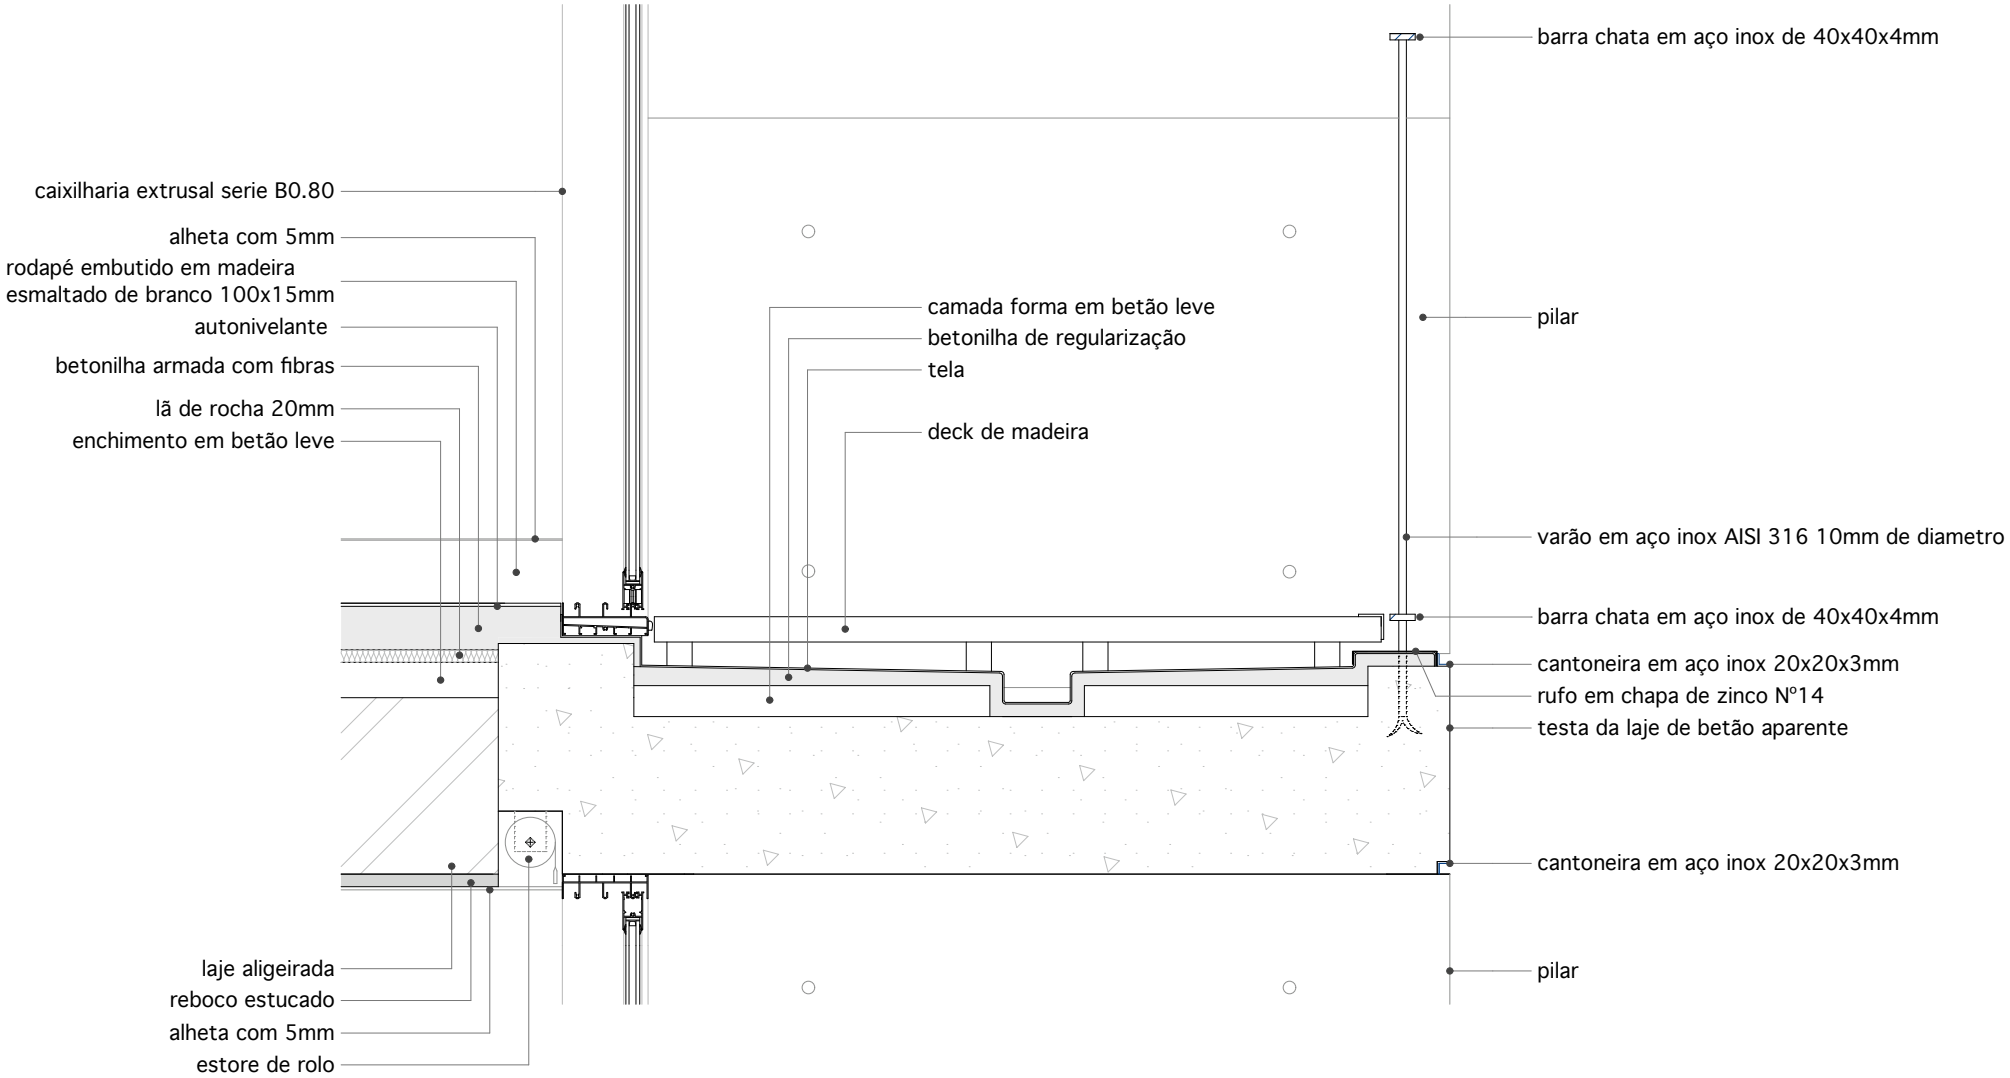


perfil da varanda