




_RECUPERAÇÃO DA ANTIGA FÁBRICA DA BALEIA SIBIL_LAJES DO PICO ILHA DO PICO_AÇORES

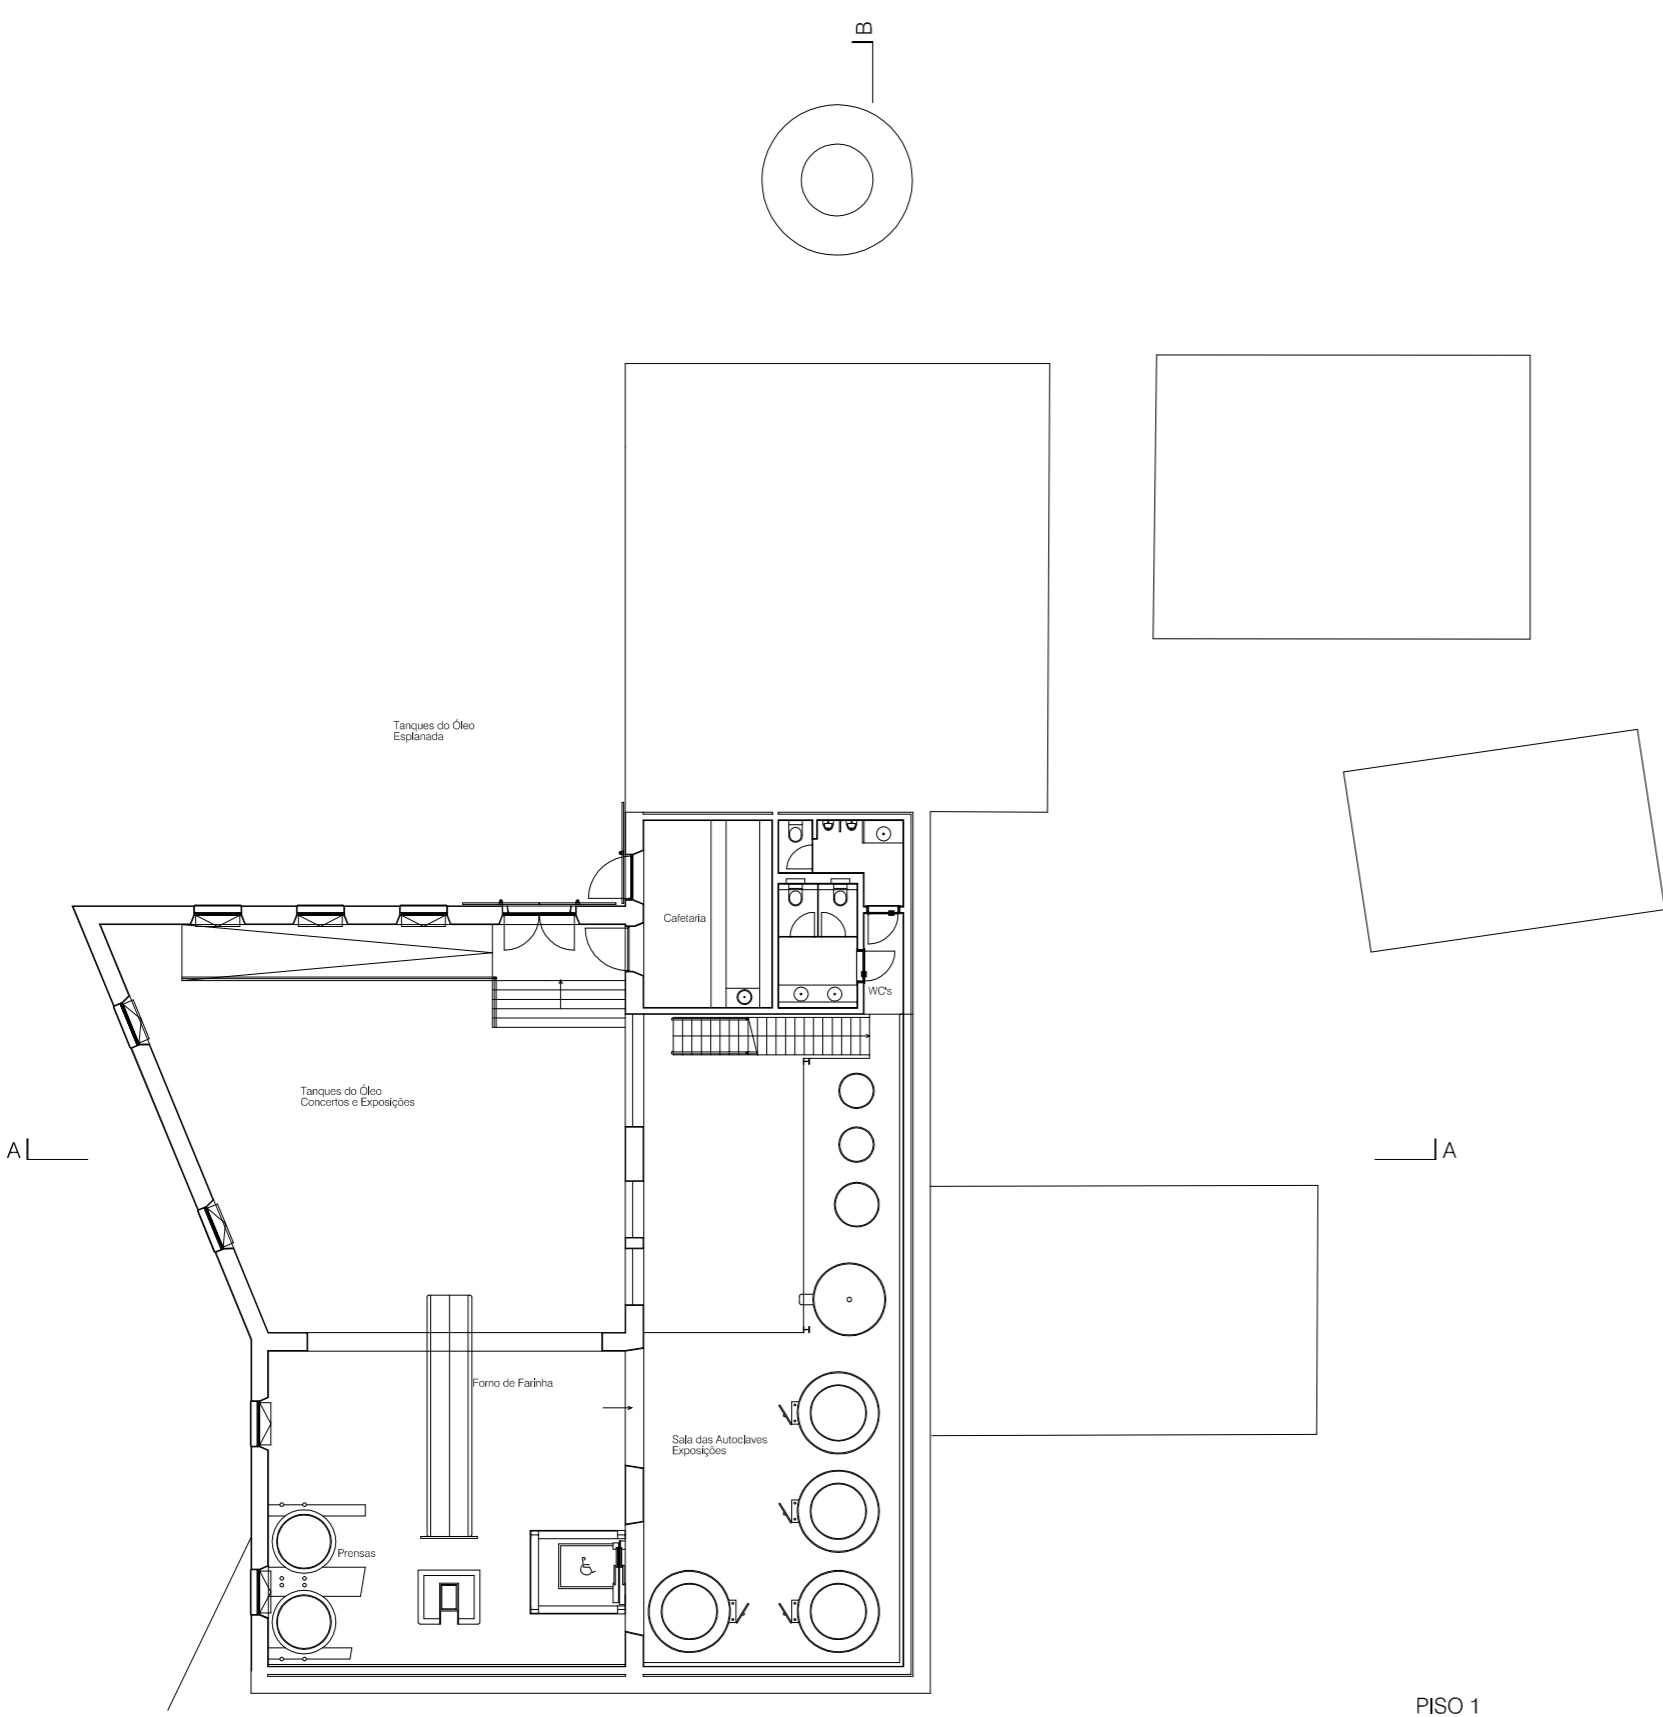


PISO 1

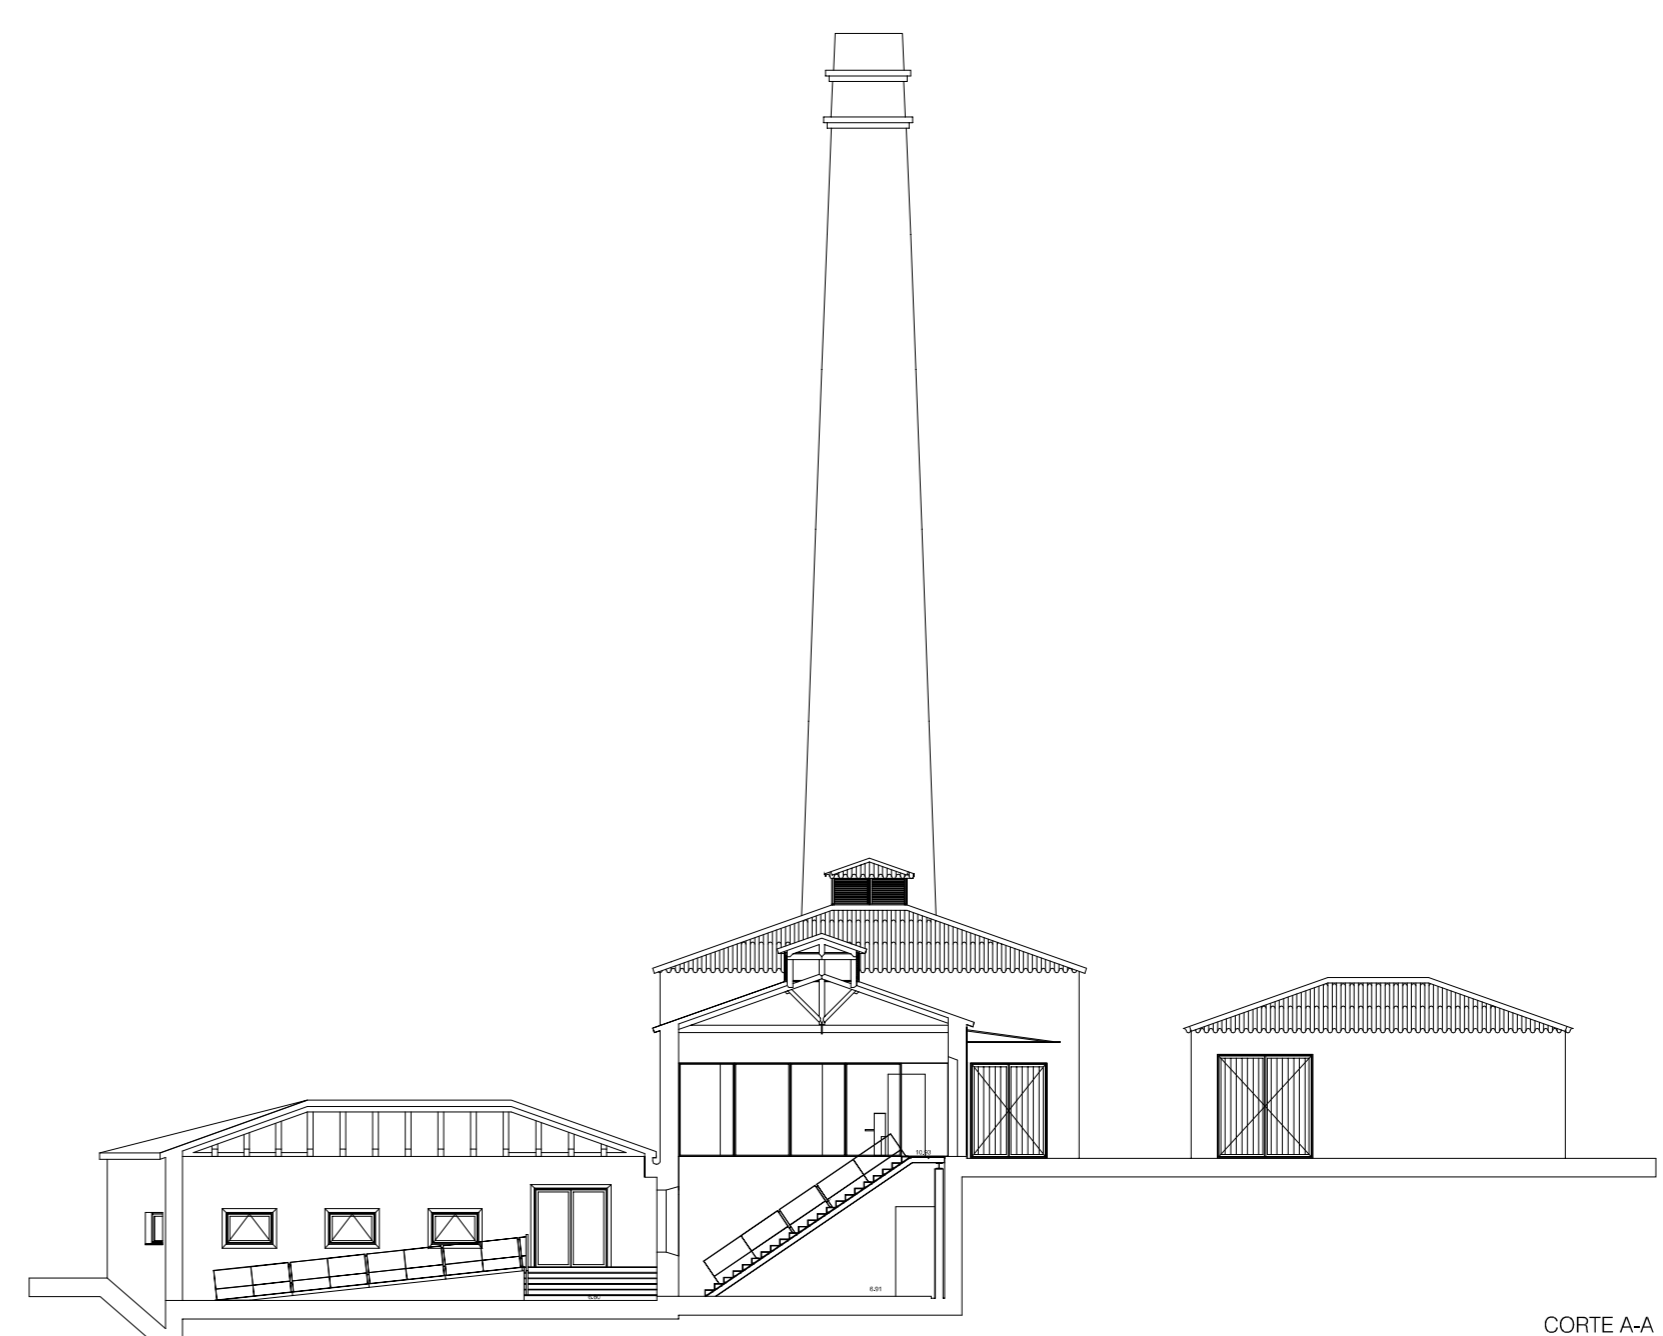

CORTE A-A

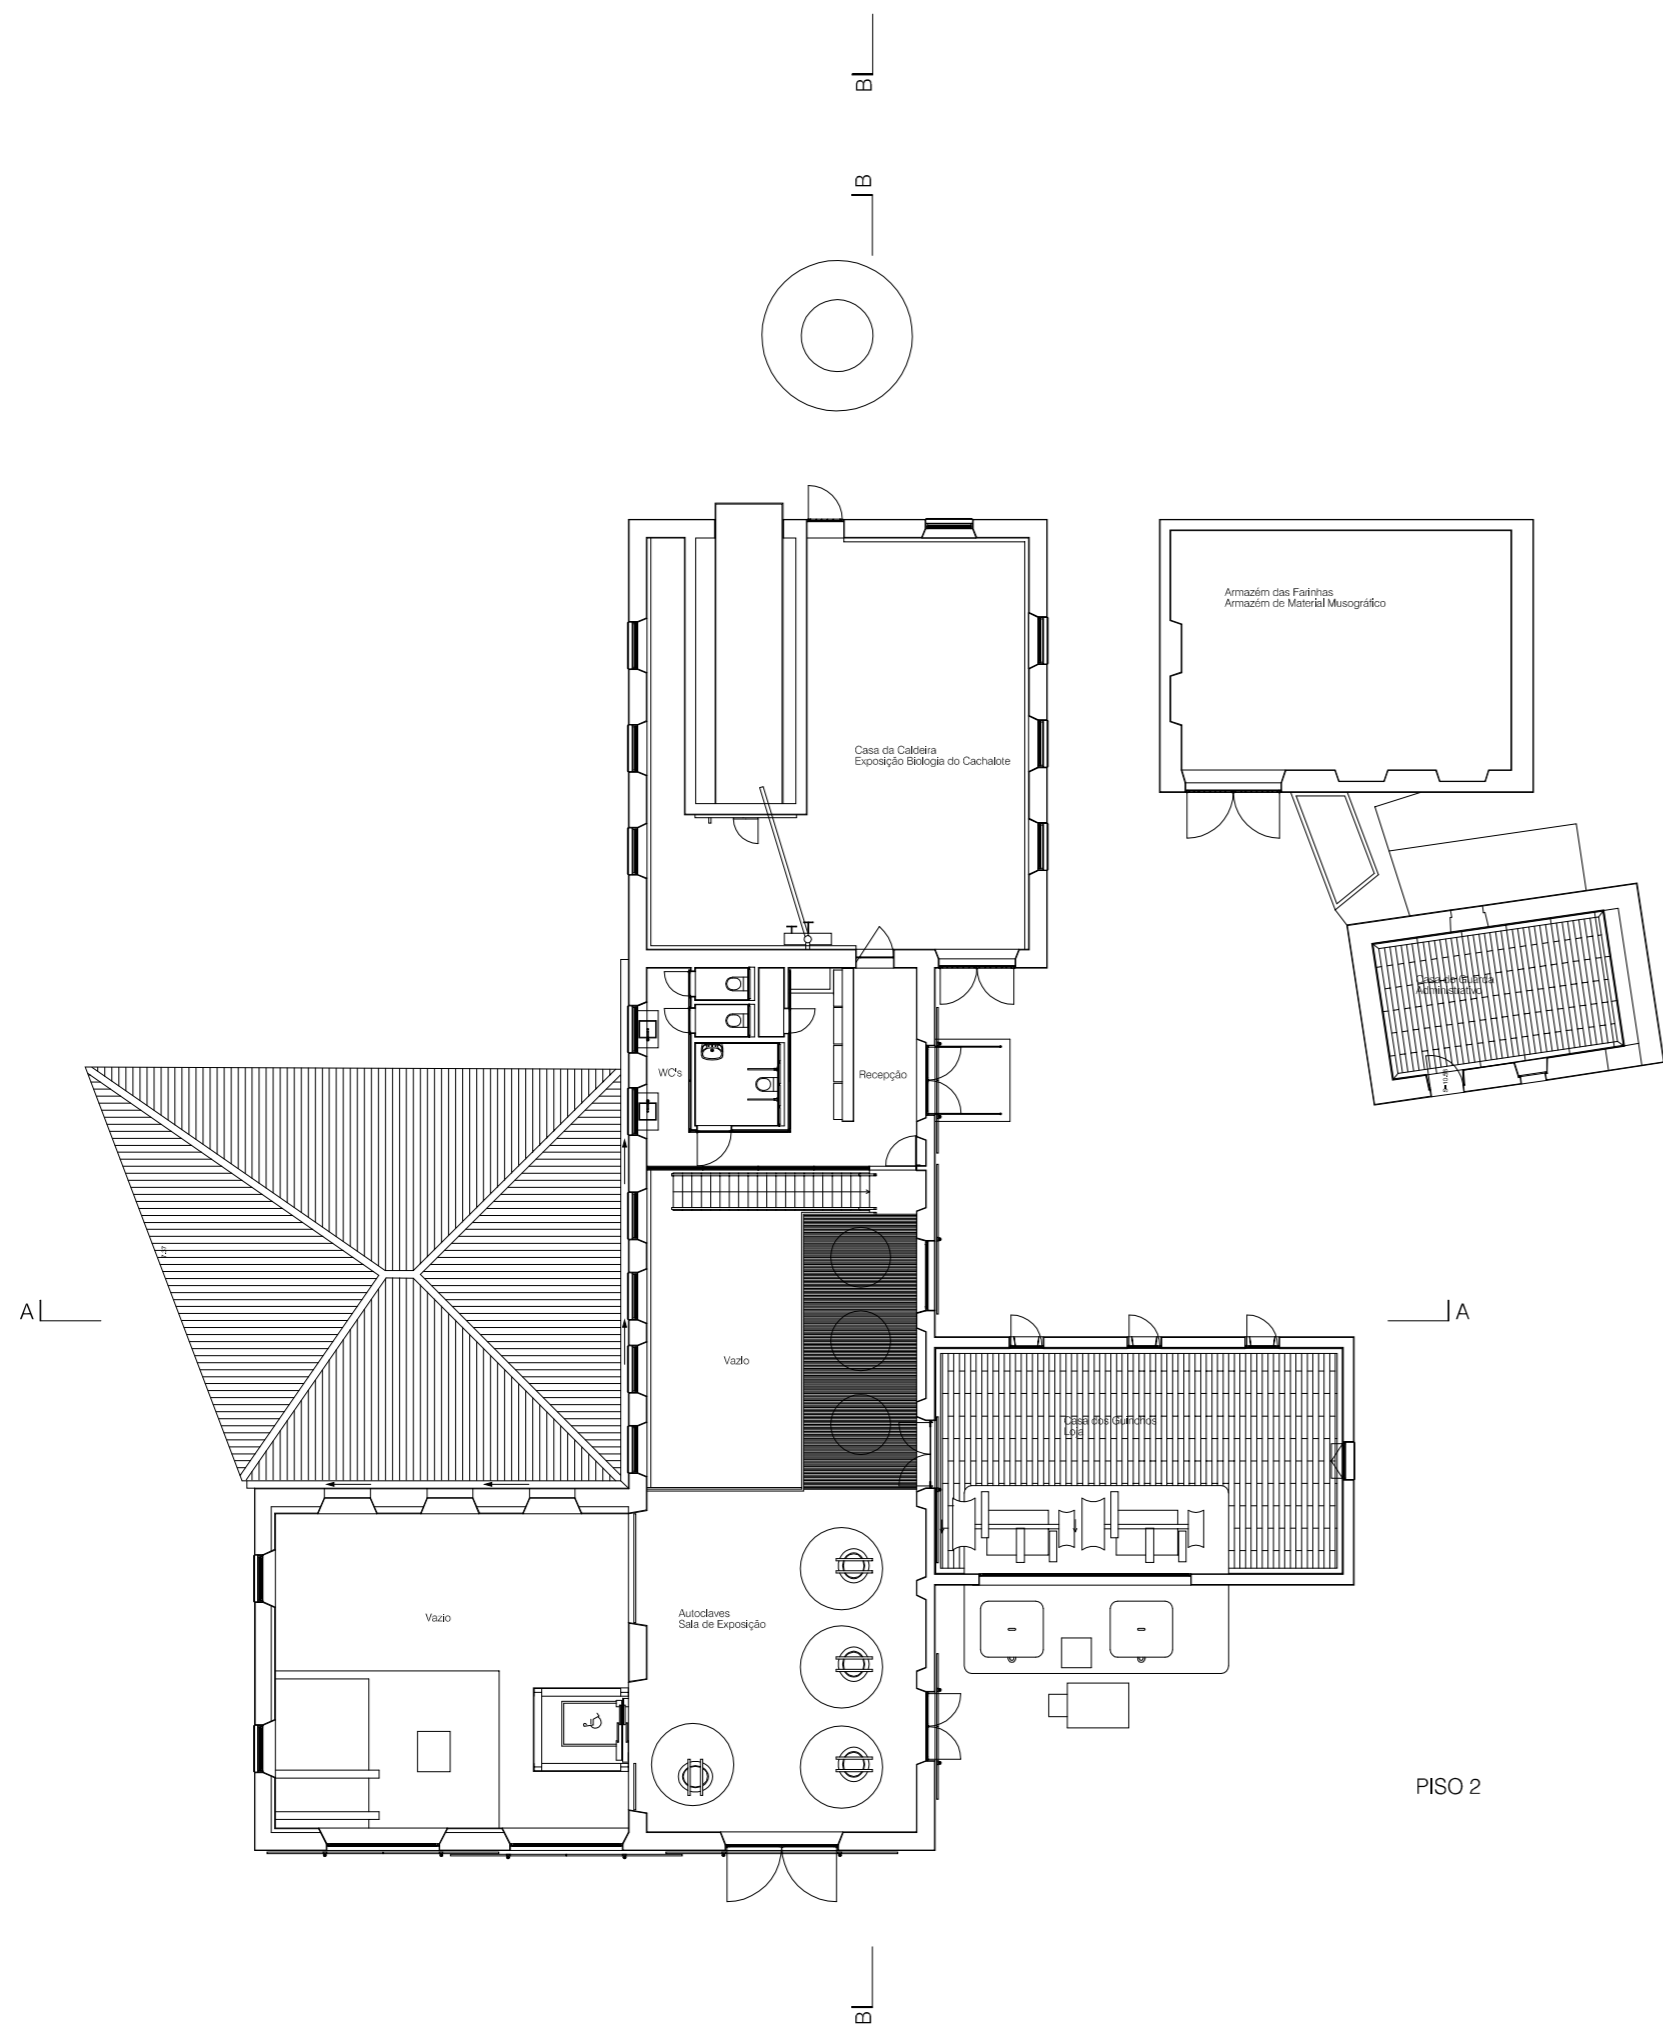

PISO 2

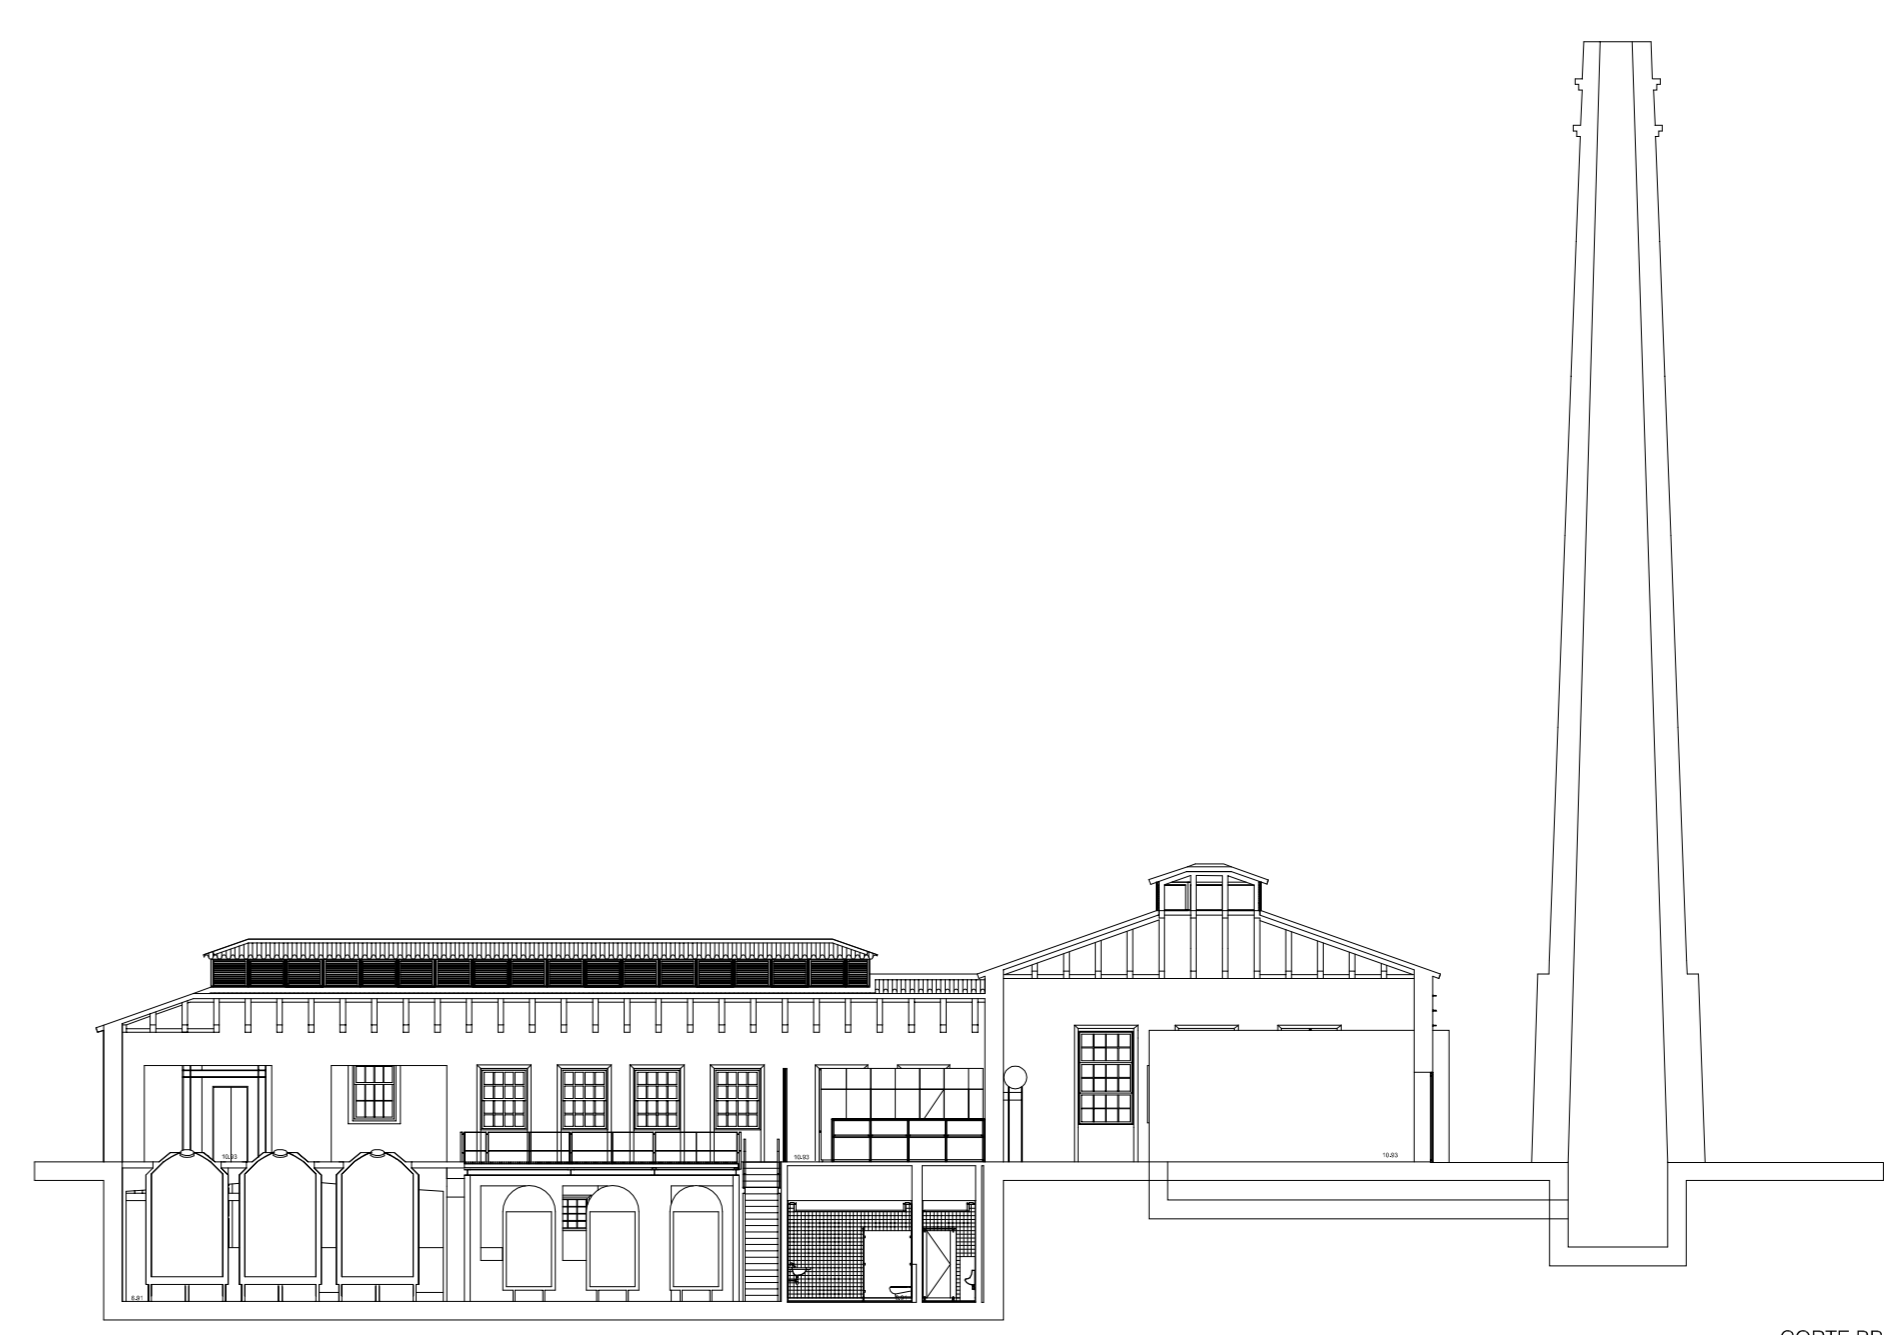

CORTE B-B



ALCADO POENTE